



Plochy jednotlivých místností jsou pouze orientační. Vybavené zařízení v plánech (nábytek, kuch. linka, el. spotřebiče, atd.) nejsou součástí dodávky. Rozsah dodávky je specifikován ve standardu. Investor si vyhrazuje právo na drobné úpravy.

VERZE 09/2024



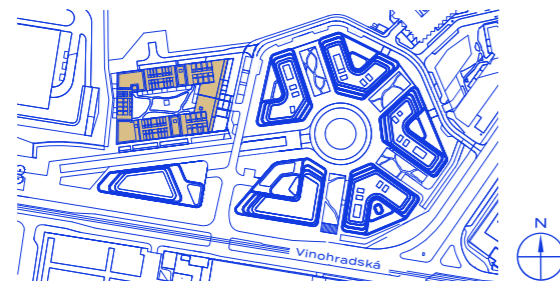


schéma projektu – budova Kappa



schéma umístění bytu

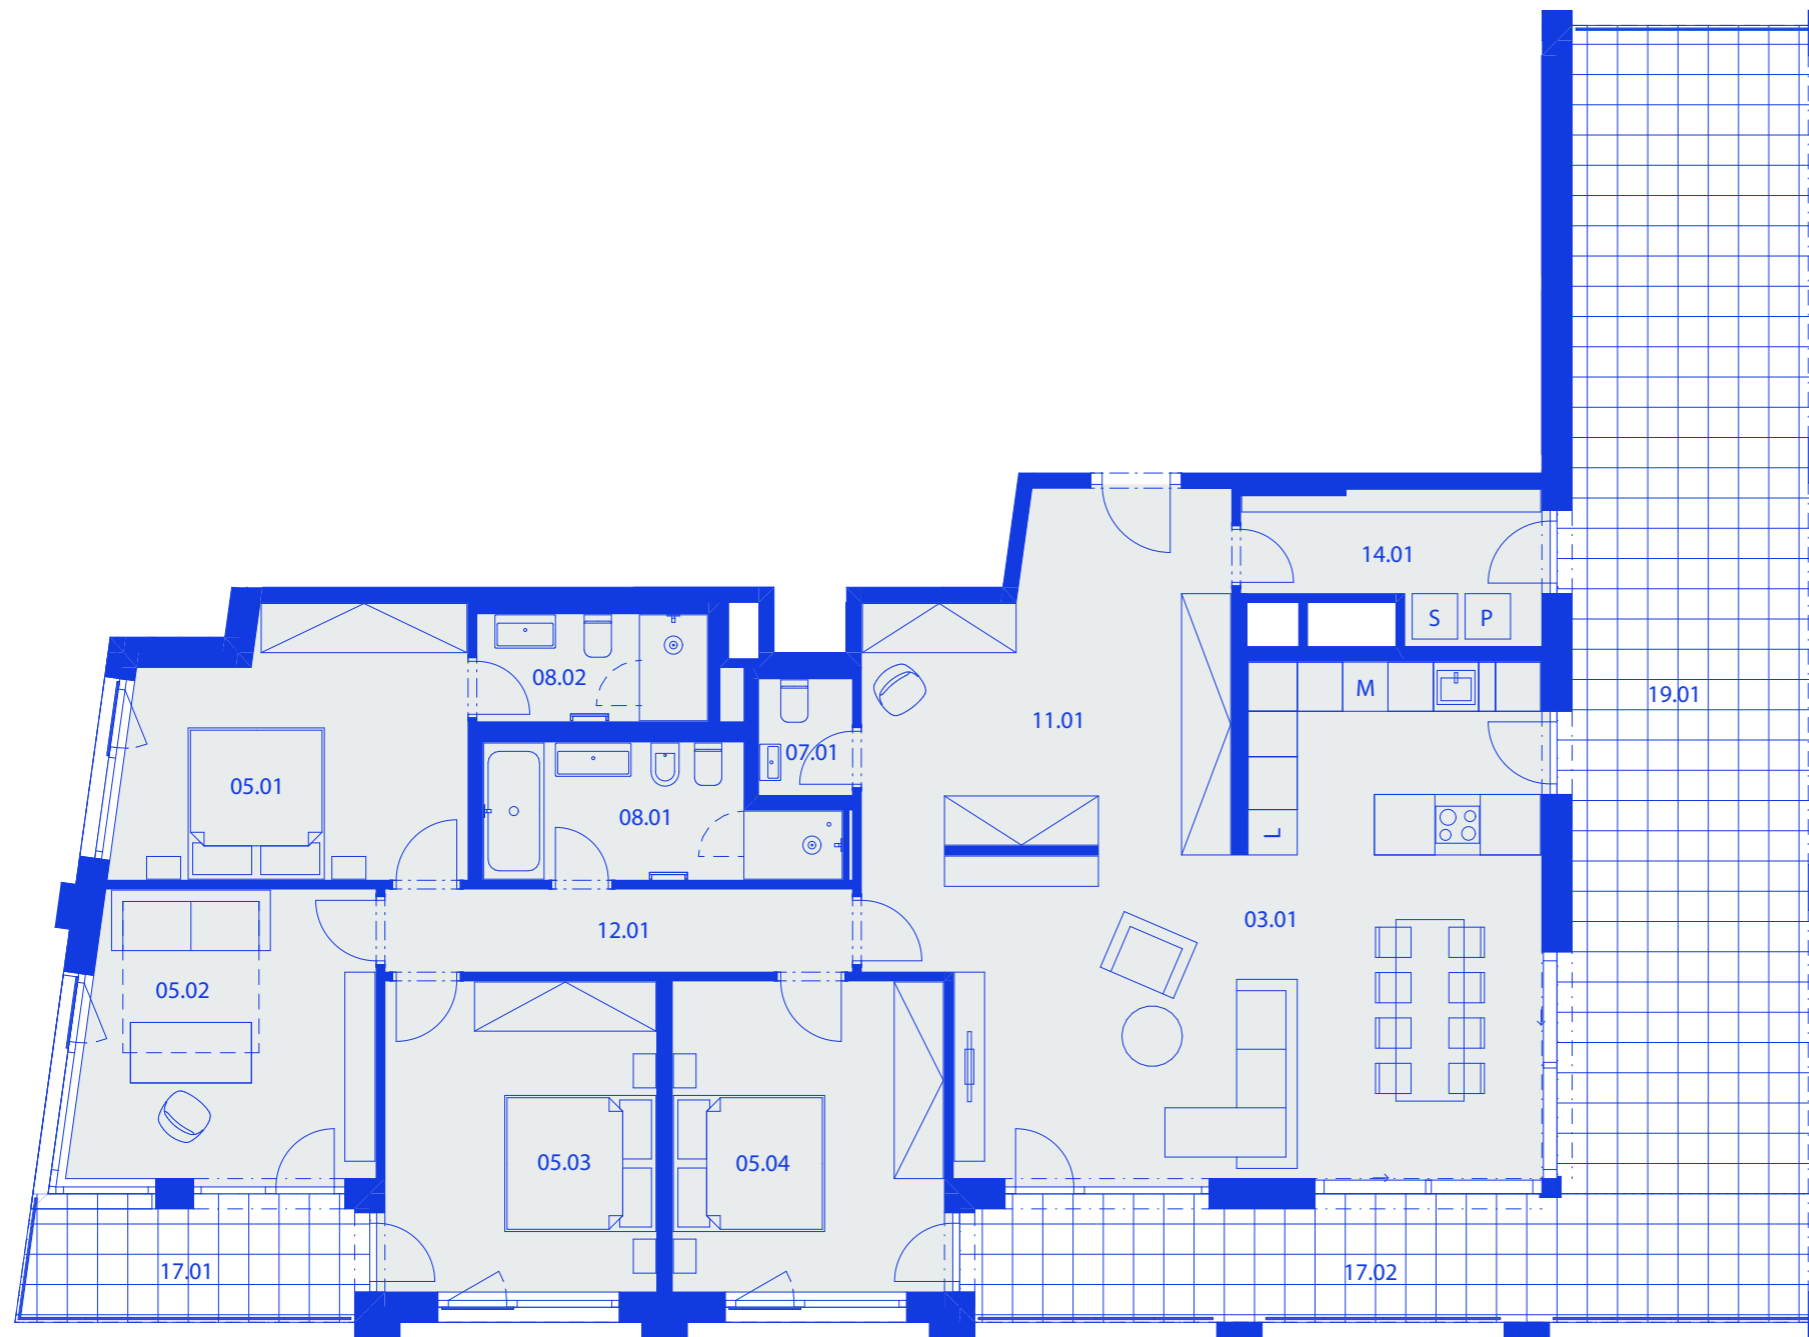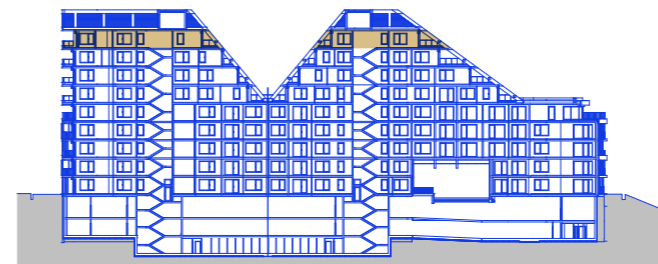

řez objektem



R5.A.09.02 Byt

162,4 m² + 74,19 m²

plocha + terasa a balkony

5+KK | 9. NP

č. m.	název místnosti	užitná plocha m ²
11.01	vstupní hala	21,99
07.01	toaleta	1,92
03.01	obývací pokoj + kk	44,04
05.01	ložnice	15,31
05.02	ložnice	14,94
05.03	ložnice	14,93
05.04	ložnice	14,93
08.01	koupelna + toaleta	7,55
08.02	koupelna + toaleta	4,38
14.01	komora	6,81
12.01	chodba	6,8
19.01	terasa	52,48
17.01	balkon	5,99
17.02	balkon	15,72

HAGIBOR

by **CRESTYL**